

ΕΦΗΜΕΡΙΣ ΤΗΣ ΚΥΒΕΡΝΗΣΕΩΣ
ΤΗΣ ΕΛΛΗΝΙΚΗΣ ΔΗΜΟΚΡΑΤΙΑΣ

ΑΘΗΝΑ 14 ΜΑΡΤΙΟΥ 1988	ΤΕΥΧΟΣ ΤΕΤΑΡΤΟ	ΑΡΙΘΜΟΣ ΦΥΛΛΟΥ 226

ΠΕΡΙΕΧΟΜΕΝΑ

ΑΠΑΛΛΟΤΡΙΩΣΕΙΣ
ΑΠΟΦΑΣΕΙΣ

Αριθ. ΤΥ 311 (1)

Κήρυξη αναγκαστικής απαλλοτρίωσης εκτάσεως 3.930μ² στην περιοχή κοινότητας Κυφέλης για την εκτέλεση εργασιών του έργου Αρδευτικού Αχέροντα Β' φάση Α' τμήμα.

Ο ΝΟΜΑΡΧΗΣ ΠΡΕΒΕΖΑΣ

Έχοντας υπόψη:

1) Τις διατάξεις του Ν.Δ. 797/1971 θεσμικού Νόμου «Περί αναγκαστικών απαλλοτριώσεων» όπως τροποποιήθηκε μέχρι σήμερα.

2) Τις διατάξεις του Π.Δ. 475/76 κ' 724/79 περί εκτελέσεως του Ν.Δ. 1266/72 περί εκτελέσεως των Δημοσίων Έργων όπως ισχύει μετά την έκδοση του Ν. 1418/84.

3) Την εγκύκλιο Ε200/αρ. πρωτ. ΕΔ2α/01/177/Φ.Ν 261/15.12.79 του Υπουργείου Δημοσίων Έργων (Δ/νση Νομ. Έργου).

4) Το με αρ. πρωτ. 89/3.2.1988 έγγραφο της 1ης ΔΕΚΕ Ιωαννίνων για την απαλλοτρίωση ακινήτων κατασκευής της υδροληψίας του αντλιοστασίου του καταθλιπτικού αγωγού και της δεξαμενής του δικτύου του έργου Αρδευτικού Αχέροντα - Β' Φάση Α' τμήμα.

5) Το Π.Δ. 39/83 για την μεταβίβαση αρμοδιοτήτων του Υπουργείου Δημοσίων Έργων στις Περιφερειακές Υπηρεσίες.

6) Τα από 3.2.88 συνταχθέντα και θεωρηθέντα από την 1η ΔΕΚΕ Ιωαννίνων κτηματολογικά διαγράμματα και πίνακες για απαλλοτρίωση των ακινήτων που αναφέρονται στο αρ. 4 του παρόντος.

7) Την απόφαση Α8/02/2/20.1.88 ΓΓΔΕ/ΥΠΕΧΩΔΕ) με την οποία το εν λόγω έργο περιλαμβάνεται στα εγκριθέντα ΜΟΠ, αποφασίζουμε:

Κηρύσσουμε αναγκαστικά απαλλοτριωτέα λόγω Δημόσιας ωφέλειας έκταση συνολικού εμβαδού 3.930μ² στην περιοχή κοινότητας Κυφέλης για την εκτέλεση έργων κατασκευής της υδροληψίας του αντλιοστασίου του καταθλιπτικού αγωγού και της δεξαμενής του δικτύου «Θ» του έργου Αρδευτικό Αχέροντα - Β' φάση Α' τμήμα, όπως φαίνεται στο από 3.2.88 κτηματολογικό διάγραμμα και κτηματολογικό πίνακα που συντάχθηκαν και θεωρήθηκαν από την 1ην ΔΕΚΕ Ιωαννίνων.

Η απαλλοτρίωση κηρύσσεται υπέρ του Δημοσίου και η δαπάνη θα βαρύνει το Δημόσιο και συγκεκριμένα το έργο 8472002 ΔΕ.

Η απόφαση αυτή να δημοσιευθεί στην Εφημερίδα της Κυβερνήσεως.

Πρέβεζα, 16 Φεβρουαρίου 1988

Ο Νομάρχης


ΘΩΜΑΣ ΜΕΡΕΝΤΙΤΗΣ


ΔΙΟΡΘΩΣΕΙΣ ΣΦΑΛΜΑΤΩΝ


(2)

Στην 61603/87 απόφαση του Υπουργού ΠΕ.ΧΩ.Δ.Ε περί έγκρισης Γ.Π.Σ. της κοινότητας Ωραιοκάστρου Ν. Θεσ/νίκης που δημοσιεύθηκε στο ΦΕΚ 1043/Δ/87, αντικαθίστανται οι Π1 - 5, Π1 - 3 - 2, Π1 - 11 και Π1 - 4 πινακίδες, συνοδευτικές της ανωτέρω απόφασης με τις ορθές ως εξής:

(Από το Υπουργείο ΠΕ.ΧΩ.ΔΕ)

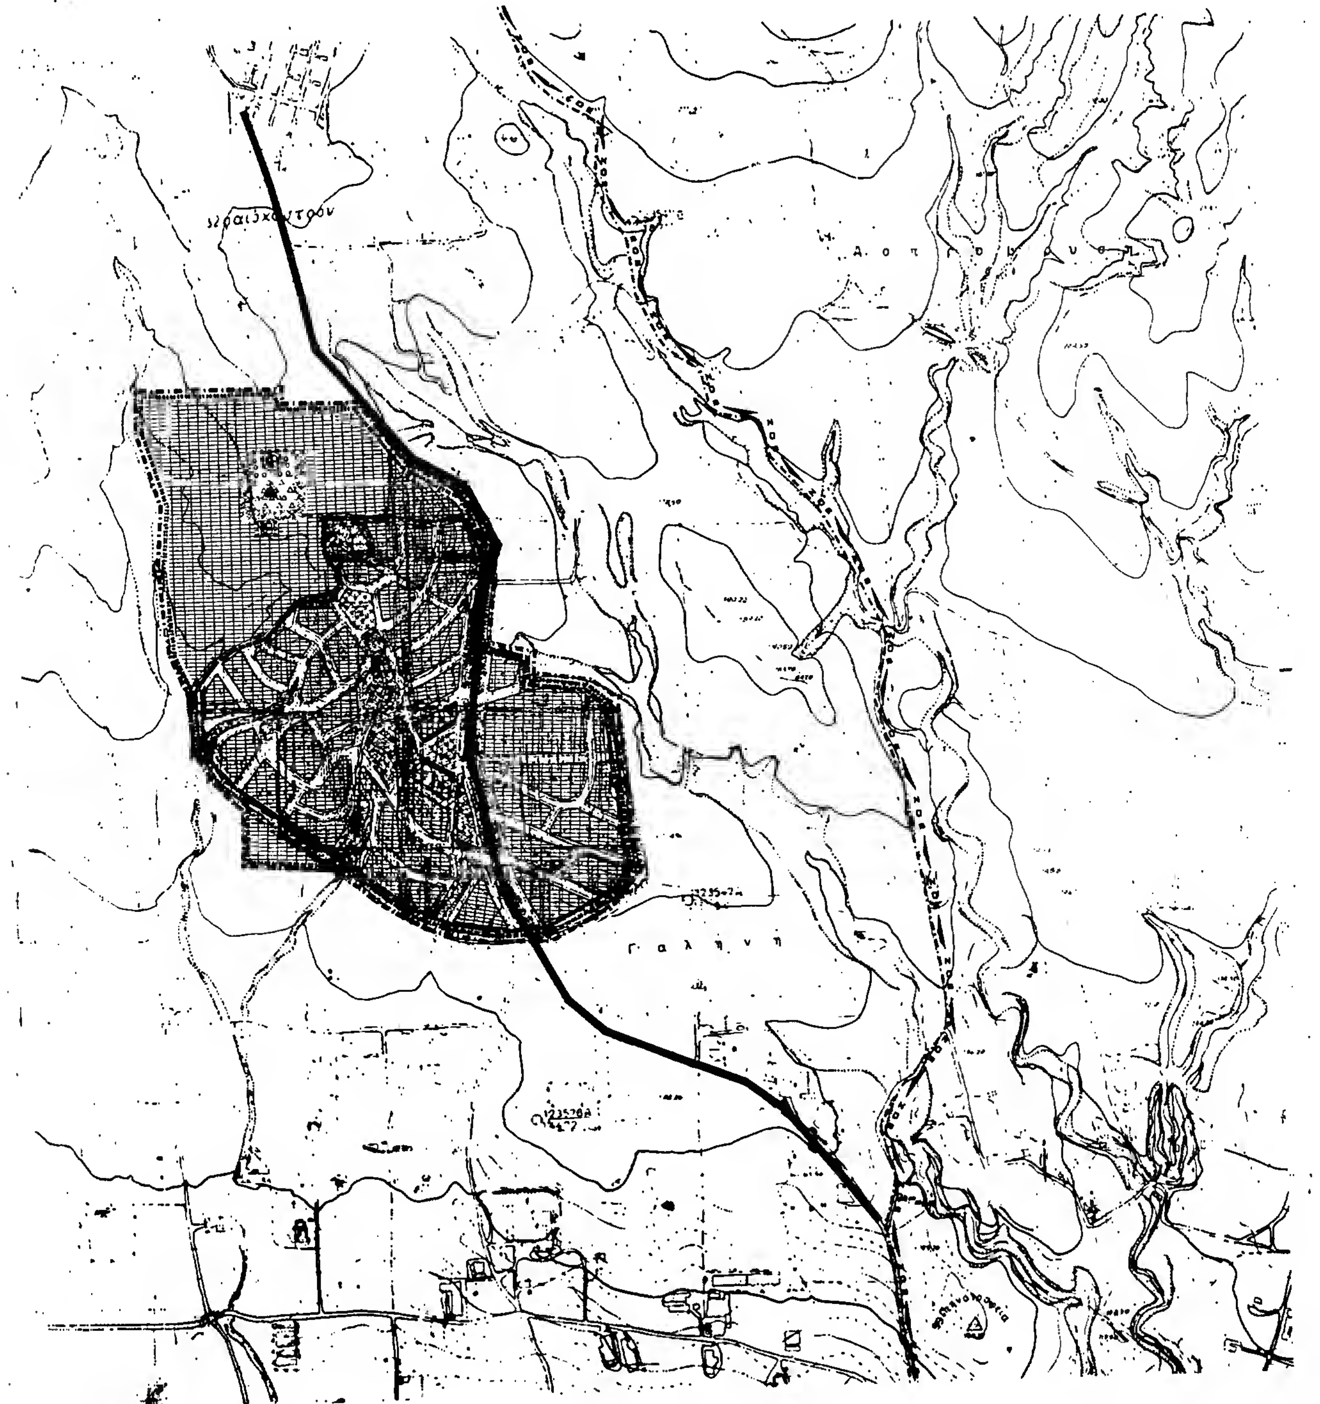

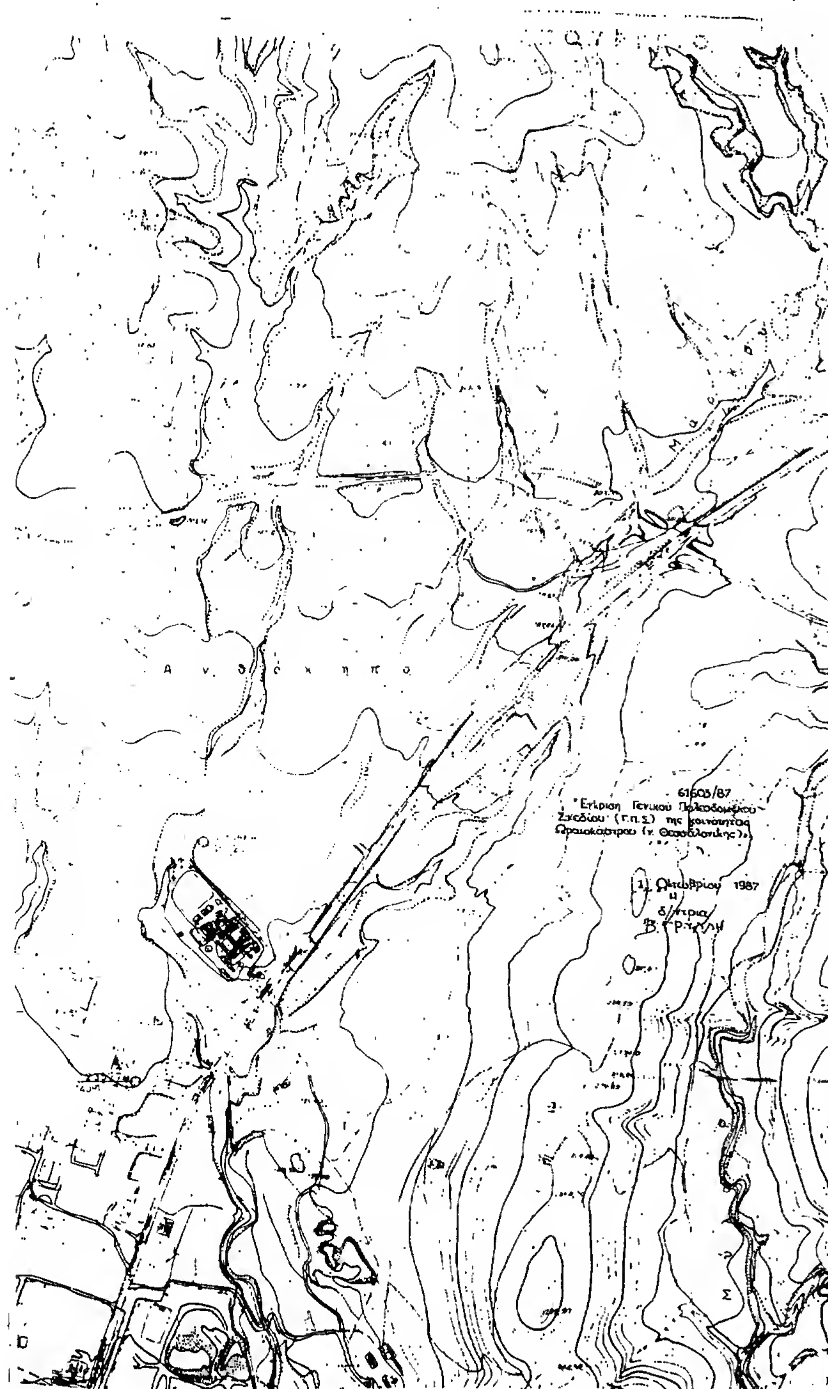
61603/87
"Έγκριση Γενικού Πολεοδομικού Σχεδίου (Γ.Π.Σ.) της κοινότητας Ωραιοκάστρου (ν. Θεσσαλονίκης)".
11 Οκτωβρίου 1987
ΥΠΟΜΝΗΜΑ
Όρια Δήμων και Κοινοτήτων
Όρια ΖΟΕ
Όριο σχεδίου πόλης 1987
Όρια εγκεκριμένου σχεδίου 1982
Όριο συνοικίας
Όριο γειτονιάς
Αμιγής κατοικία
Γενική κατοικία
Κεντρικές λειτουργίες πόλης
Τοπικό κέντρο συνοικίας - γειτονιάς
Εκπαίδευση
Νηπιαγωγείο
Δημοτικό
Γυμνάσιο
Λύκειο
Περίθαλψη
Κέντρα υγείας
Πρόνοια
Νεκροταφείο
Αθλητισμός
Γήπεδα
Γυμναστήριο
Πολιτιστικές λειτουργίες
Περιαστικό πράσινο
Αστικό πράσινο - Ελεύθεροι χώροι
Τουρισμός - Αναψυχή
Ιδιαίτερες χρήσεις
Αρτηρία
Συλλεκτήρια
Πεζόδρομος
ΓΕΝΙΚΟ ΠΟΛΕΟΔΟΜΙΚΟ ΣΧΕΔΙΟ
ΟΜΑΔΑ ΜΕΛΕΤΗΣ
Ν. ΡΟΔΟΛΑΚΗΣ ΠΟΛΕΟΔΟΜΟΣ
Γ. ΣΥΝΕΦΑΚΗΣ ΑΡΧΙΤΕΚΤΩΝ
Λ. ΓΕΡΟΝΤΙΔΗΣ ΑΡΧΙΤΕΚΤΩΝ
Π. ΣΑΒΒΑΪΔΗΣ ΤΟΠΟΓΡΑΦΟΣ
Ν. ΚΕΛΕΣΗΣ ΓΕΩΛΟΓΟΣ
Γ. ΠΑΠΑΘΕΟΔΩΡΟΥ ΟΙΚΟΝ/ΛΟΓΟΣ
Χ. ΡΟΪΔΗΣ ΠΕΡΙΒΑΛ/ΛΟΓΟΣ
Ε. ΨΥΧΟΓΥΙΟΣ ΥΔΡΑΥΛΙΚΟΣ
Τ. ΒΑΣΙΛΕΙΟΥ ΜΗΧΑΝΟΛΟΓΟΣ
Π. ΠΑΠΑΪΩΑΝΝΟΥ ΣΥΓΚΟΙΝ/ΛΟΓΟΣ
ΣΥΝΕΡΓΑΤΕΣ
Ε. ΠΕΤΡΑΚΗ ΑΡΧΙΤΕΚΤΩΝ
Ε. ΠΑΡΑΣΚΕΥΟΠΟΥΛΟΥ ΑΡΧΙΤΕΚΤΩΝ
Σ. ΧΑΛΙΦΟΓΛΟΥ Τ. ΑΡΧΙΤ/ΚΗΣ
ΠΟΛΕΟΔΟΜΙΚΗ ΟΡΓΑΝΩΣΗ - ΛΕΙΤΟΥΡΓΙΕΣ
ΧΑΡΤΗΣ
Π 1.3.2
ΧΡΗΣΕΙΣ ΓΗΣ - ΟΙΚΙΣΜΟΣ
ΚΛΙΜΑΚΑ
1: 5000
ΩΡΑΙΟΚΑΣΤΡΟ
ΣΕΠΤΕΜΒΡΙΟΣ 1988
ΝΟΜΟΣ ΘΕΣΣΑΛΟΝΙΚΗΣ

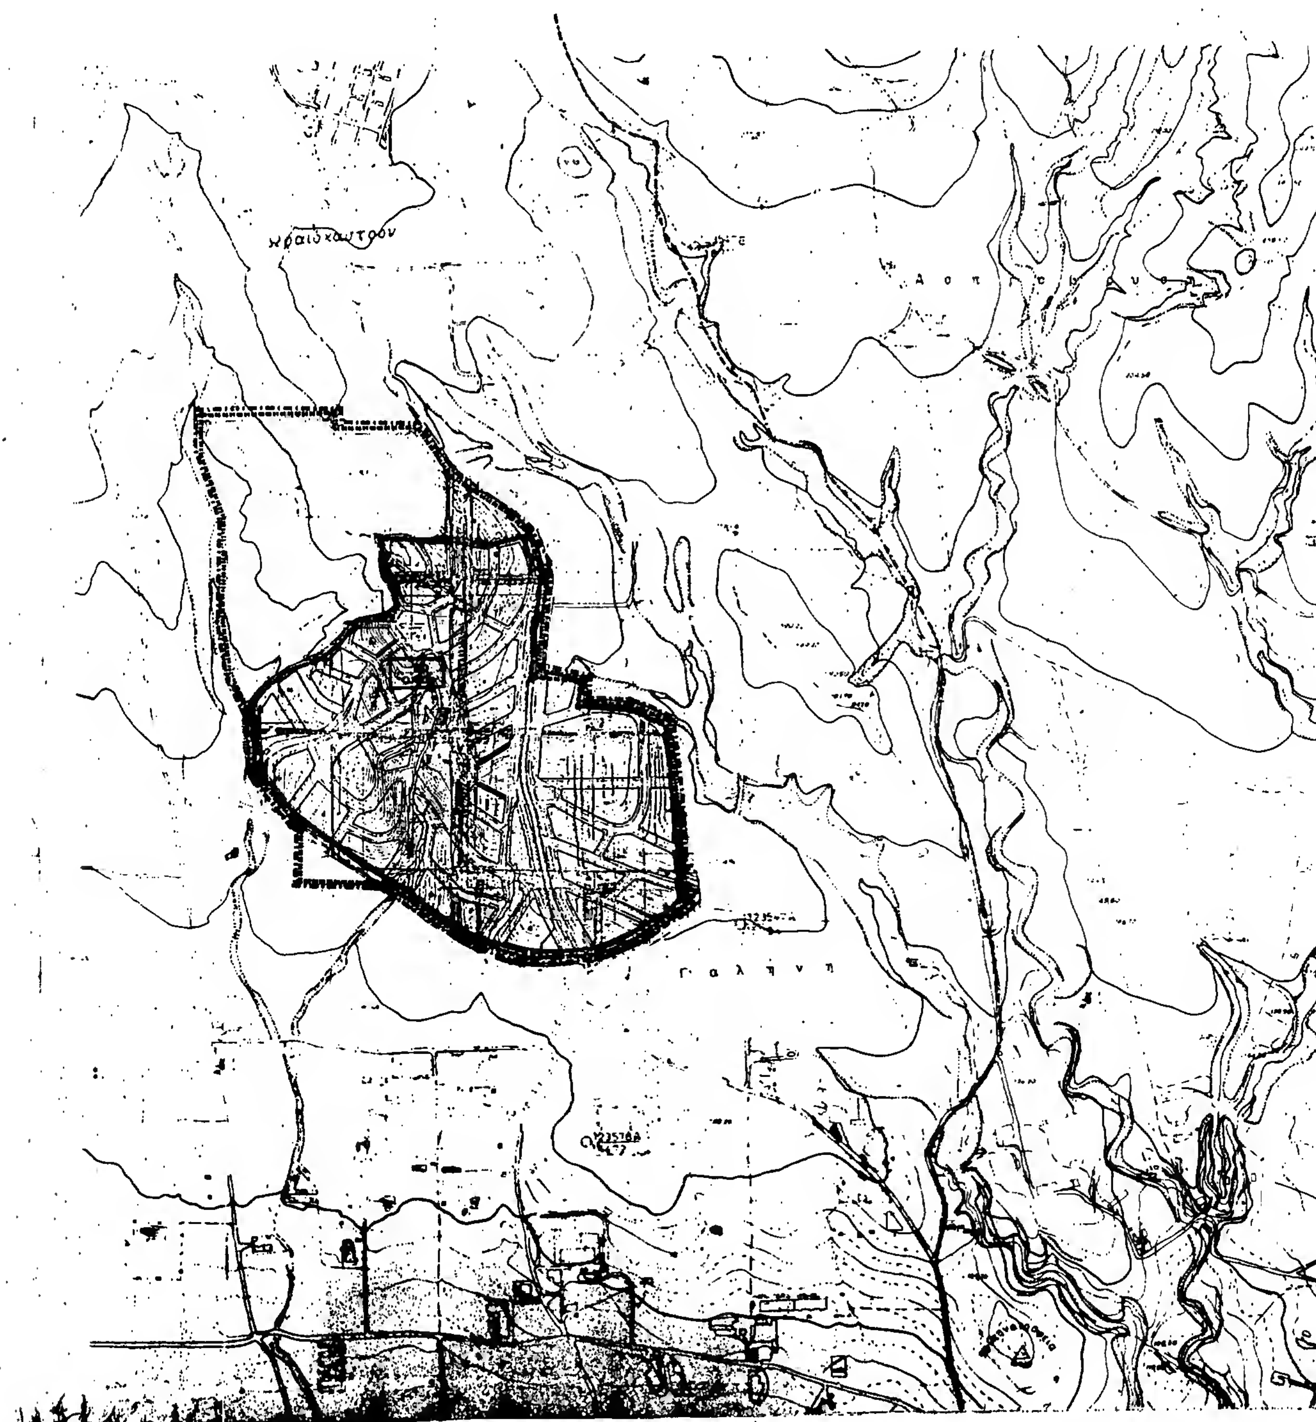
Γ α λ η ν η



ΥΠΟΜΝΗΜΑ

- Ορια Δημων και κοινοτητων / Municipality and community limits
- Ορια εγκεκριμμενου Σχεδιου πολης 1982 / Town plan limits 1982
- Ορια Σχεδιου πολης 1987 / Town plan boundaries 1987
- Ορια πολεοδομικων ενοτητων - γειτονιων / Urban unit limits
- 1 Μικτη πυκνοτητα (κατ/Ηα) κατα πολεοδομικη ενοτητα / Brutto density per urban unit
- 2 Μεσος Συντελεστης Δομησης κατα πολεοδομικη ενοτητα / Average plot ratio per urban unit

61603/87
«Έγκριση Γενικού Πολεοδομικού Σχεδίου (Γ.Π.Σ.) της κοινότητας Ωραιοκάστρου (ν. Θεσσαλονίκης)».

1 Οκτωβρίου 1987
Η
δ/ντρια
Β. ΓΡΥΛΛΗ

ΓΕΝΙΚΟ ΠΟΛΕΟΔΟΜΙΚΟ ΣΧΕΔΙΟ

ΟΜΑΔΑ ΜΕΛΕΤΗΣ

Ν. ΡΟΔΟΛΑΚΗΣ	ΠΟΛΕΟΔΟΜΟΣ
Γ. ΣΥΝΕΦΑΚΗΣ	ΑΡΧΙΤΕΚΤΩΝ
Λ. ΓΕΡΟΝΤΙΔΗΣ	ΑΡΧΙΤΕΚΤΩΝ
Π. ΣΑΒΒΑΪΔΗΣ	ΤΟΠΟΓΡΑΦΟΣ
Ν. ΚΕΛΕΣΗΣ	ΓΕΩΛΟΓΟΣ
Γ. ΠΑΠΑΘΕΟΔΩΡΟΥ	ΟΙΚΟΝ/ΛΟΓΟΣ
Κ. ΡΟΪΔΗΣ	ΠΕΡΙΒΑΛ/ΛΟΓΟΣ
Ε. ΨΥΧΟΓΥΙΟΣ	ΥΔΡΑΥΛΙΚΟΣ
Τ. ΒΑΣΙΛΕΙΟΥ	ΜΗΧΑΝΟΛΟΓΟΣ
Π. ΠΑΠΑΪΩΑΝΝΟΥ	ΣΥΓΚΟΙΝ/ΛΟΓΟΣ

ΣΥΝΕΡΓΑΤΕΣ


Ε. ΠΕΤΡΑΚΗ	ΑΡΧΙΤΕΚΤΩΝ
Ε. ΠΑΡΑΣΚΕΥΟΠΟΥΛΟΥ	ΑΡΧΙΤΕΚΤΩΝ
Σ. ΣΑΛΙΦΟΓΛΟΥ	Τ. ΑΡΧΙΤ/ΚΗΣ

ΠΟΛΕΟΔΟΜΙΚΗ ΟΡΓΑΝΩΣΗ - ΛΕΙΤΟΥΡΓΙΕΣ

ΧΑΡΤΗΣ **Π 1.5** — ΠΥΚΝΟΤΗΤΕΣ ΚΑΙ ΣΥΝΤΕΛΕΣΤΕΣ ΔΟΜΗΣΗΣ

ΚΛΙΜΑΚΑ 1:5000 — ΩΡΑΙΟΚΑΣΤΡΟ

ΣΕΠΤΕΜΒΡΙΟΣ 1986 — ΝΟΜΟΣ ΘΕΣΣΑΛΟΝΙΚΗΣ

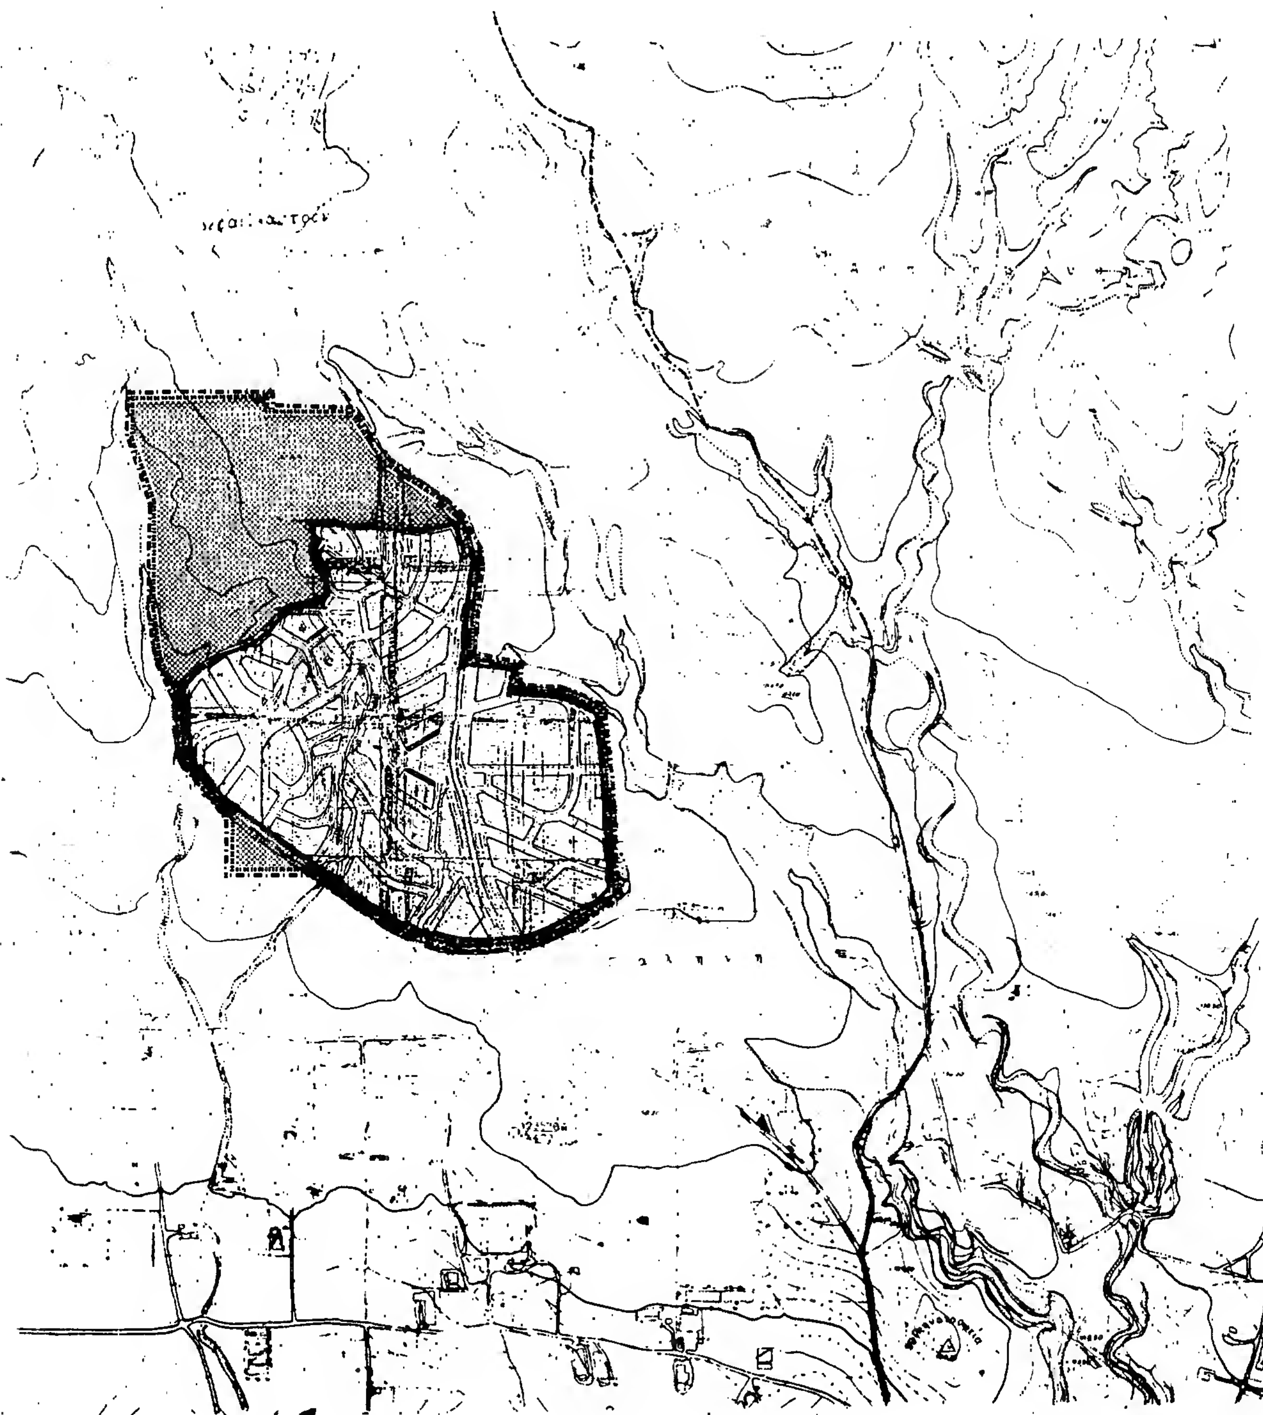



ΥΠΟΜΝΗΜΑ

Ορια Δημων και Κοινοτητων
Municipality and community limits

Ορια εγκεκριμενου σχεδιου πολης 1982
Town plan limits 1982

Ορια πραγματικης πολης 1982
Development area limits 1982

Ορια σχεδιου πολης 1987
Town plan boundaries 1987

Ορια συνοικιας
District limits

Ορια γειτονιας
Neighborhood limits

Περιοχη επεκτασης
Expansion area

61603/87
"Έγκριση Γενικού Πολεοδομικού Σχεδίου (Γ.Π.Σ.) της κοινότητας Ωραιοκάστρου (ν. Θεσσαλονίκης)".

1 Οκτωβρίου 1987
Η
δ/ντρια
Β. ΓΡΥΛΛΗ

ΓΕΝΙΚΟ ΠΟΛΕΟΔΟΜΙΚΟ ΣΧΕΔΙΟ

ΟΜΑΔΑ ΜΕΛΕΤΗΣ

Ν ΡΟΔΟΛΑΚΗΣ	ΠΟΛΕΟΔΟΜΟΣ
Γ ΣΥΝΕΦΑΚΗΣ	ΑΡΧΙΤΕΚΤΩΝ
Λ ΓΕΡΟΝΤΙΔΗΣ	ΑΡΧΙΤΕΚΤΩΝ
Π ΣΑΒΒΑΪΔΗΣ	ΤΟΠΟΓΡΑΦΟΣ
Ν ΚΕΛΕΣΗΣ	ΓΕΩΛΟΓΟΣ
Γ ΠΑΠΑΘΕΟΔΩΡΟΥ	ΟΙΚΟΝ/ΛΟΓΟΣ
Χ ΡΟΪΔΗΣ	ΠΕΡΙΒΑΛ/ΛΟΓΟΣ
Σ ΨΥΧΟΓΥΙΟΣ	ΥΔΡΑΥΛΙΚΟΣ
Τ ΒΑΣΙΛΕΙΟΥ	ΜΗΧΑΝΟΛΟΓΟΣ
Π ΠΑΠΑΪΩΑΝΝΟΥ	ΣΥΓΚΟΙΝ/ΛΟΓΟΣ

ΣΥΝΕΡΓΑΤΕΣ

Ε ΠΕΤΡΑΚΗ	ΑΡΧΙΤΕΚΤΩΝ
Ε ΠΑΡΑΣΚΕΥΟΠΟΥΛΟΥ	ΑΡΧΙΤΕΚΤΩΝ
Ε ΕΑΛΙΦΟΓΛΟΥ	Τ.ΑΡΧΙΤ/ΚΗΣ

ΠΟΛΕΟΔΟΜΙΚΗ ΟΡΓΑΝΩΣΗ · ΛΕΙΤΟΥΡΓΙΕΣ

ΧΑΡΤΗΣ **Π 1.4** ΕΠΕΚΤΑΣΕΙΣ ΣΧΕΔΙΟΥ ΠΟΛΗΣ

ΚΛΙΜΑΚΑ 1: 5000 — ΩΡΑΙΟΚΑΣΤΡΟ

ΣΕΠΤΕΜΒΡΙΟΣ 1986 — ΝΟΜΟΣ ΘΕΣΣΑΛΟΝΙΚΗΣ

ΥΠΟΜΝΗΜΑ

ΓΕΝΙΚΟ ΠΟΛΕΟΔΟΜΙΚΟ ΣΧΕΔΙΟ

ΠΟΛΕΟΔΟΜΙΚΗ ΟΡΓΑΝΩΣΗ - ΛΕΙΤΟΥΡΓΙΕΣ

Π 1.11

ΓΕΝΙΚΟ ΠΟΛΕΟΔΟΜΙΚΟ ΣΧΕΔΙΟ

ΩΡΑΙΟΚΑΣΤΡΟ

ΝΟΜΟΣ ΘΕΣΣΑΛΟΝΙΚΗΣ